


Plan RDC



Plan R+1

Maison N°1	T5 Duplex
Séjour/cuisine + pl	46,60 m ²
Cellier/Buanderie	2,40 m ²
Chambre 1 + pl	14,10 m ²
Salle de bain 1	5,50 m ²
WC 1	3,00 m ²
Dgt	1,40 m ²
Cellier	2,30 m ²
Chambre 2 Parentale	21,10 m ²
Salle de bain 2	5,10 m ²
Dress +pl	5,50 m ²
Chambre 3 + pl	12,00 m ²
Chambre 4 + pl	11,50 m ²
Salle de bain 3	6,10 m ²
WC 2	2,00 m ²
Dgt	6,60 m ²
Surface habitable	145,20 m²
Jardin Privatif	55,00 m ²

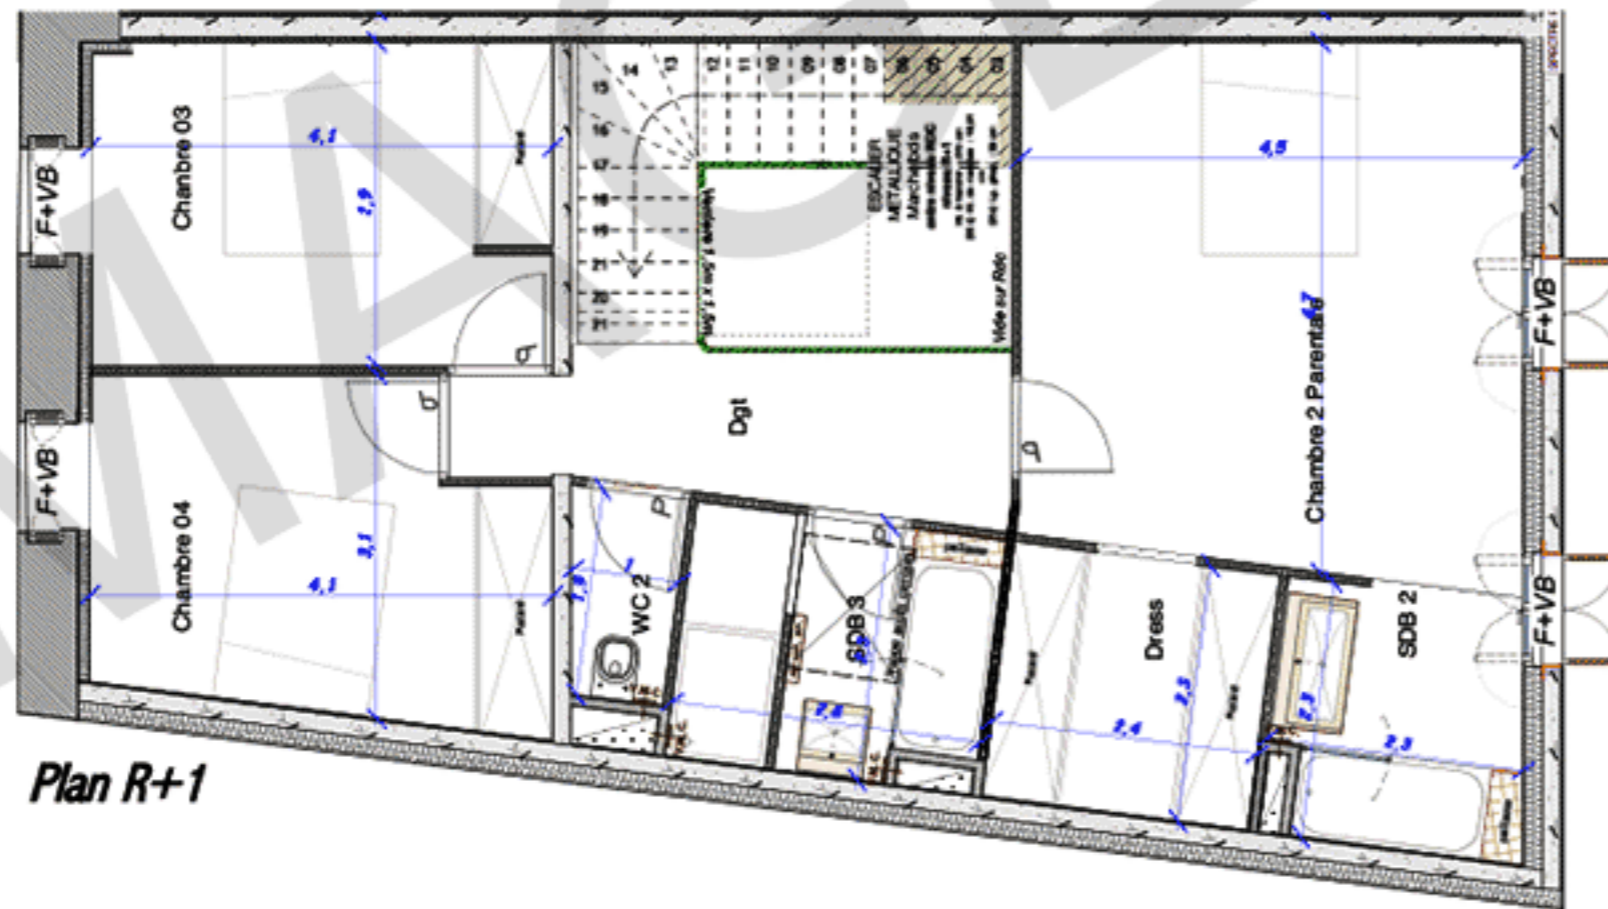

- PF Porte fenêtre
- F Fenêtre
- GC garde corps
- PP Porte palière
- VB Volet Battant
- Gravier

MAISON N°1

Le présent document exprime la figure et les dispositions générales de l'appartement.
Des modifications ou des aménagements de détails nécessités pour des raisons techniques ou administratives
pourront être apportées aux plans tant en ce qui concerne les dimensions libres que l'équipement.
Les retombées, soffites, faux plafonds et canalisations... ne sont pas figurés.



JUIN 2017