

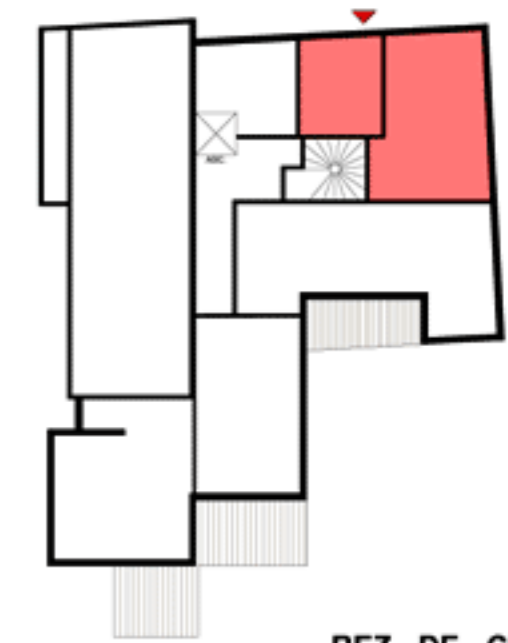
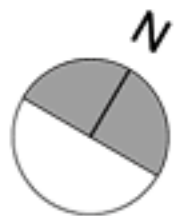


PLAN DE REPERAGE

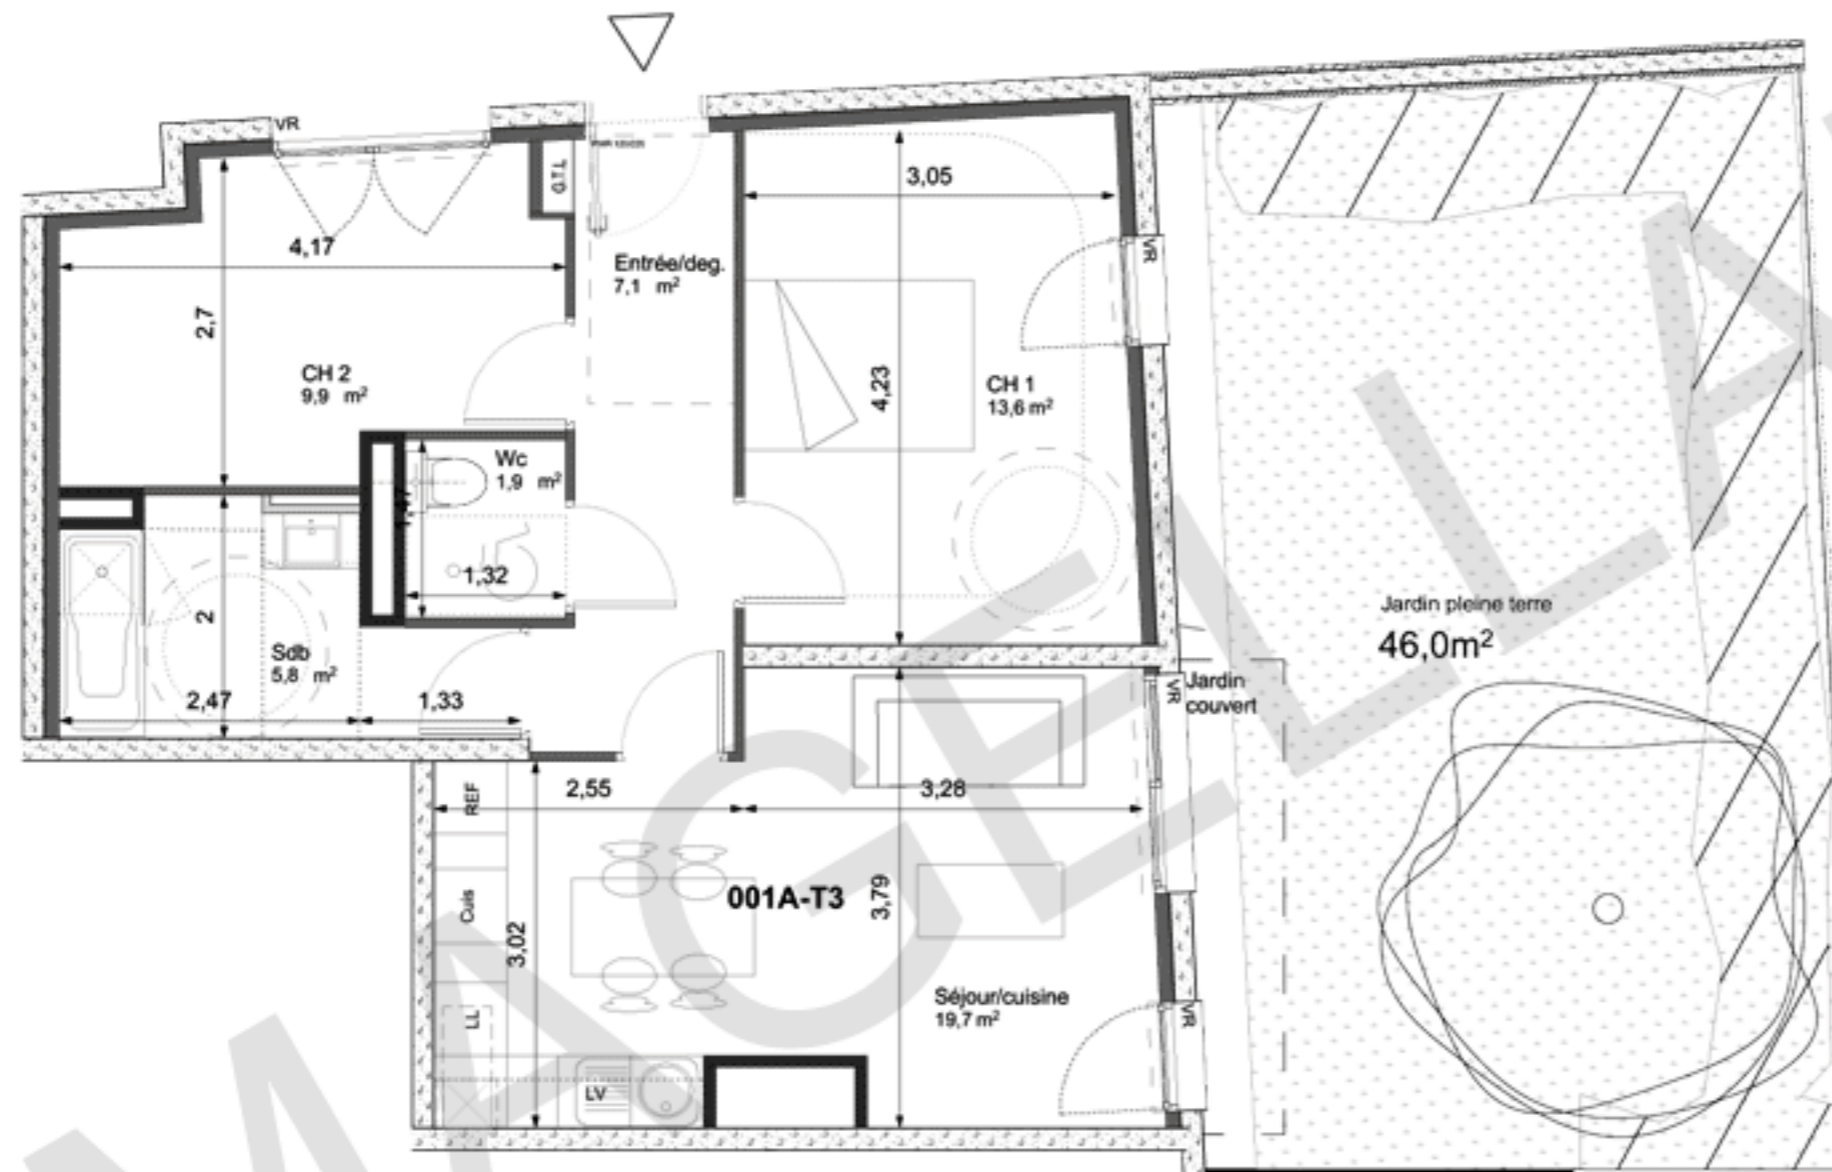

REZ - DE - CHAUSSEE

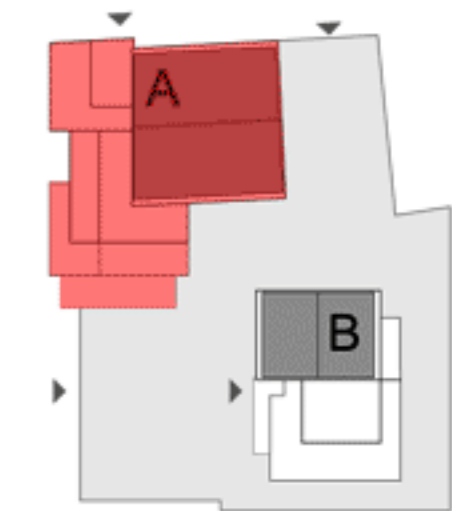

Date: 29.02.2016 - Indice 1

Le présent document exprime la figure et les dispositions générales du logement. Des modifications ou des aménagements de détails, nécessités pour des raisons techniques ou administratives, pourront être apportés aux plans tant en ce qui concerne les dimensions libres que l'équipements. Les retombées, soffites, faux-plafonds et canalisations...ne sont pas tous figurés.



- PL = placard
- V = volet battant
- VR = volet roulant
- = chaudière
- = porte coulissante
- = porte fenêtre
- = fenêtre
- = faux-plafond

Appartement 001A 3 pièces

Séjour - Cuisine	19,7m ²
Entrée	7,1m ²
Chambre 1	13,6m ²
Chambre 2	9,9m ²
Salle de bain	5,8 m ²
WC	1,9m ²

Surface habitable **58,0 m²**