




APPARTEMENT N° = A3.7
TYPE = T3
NIVEAU = R+3



PLAN PROVISOIRE 25 JUN 2015 PLAN PROVISOIRE 15 SEPT 2015

SEJOUR CUISINE	32,8 M2
CHAMBRE 1	13,5 M2
CHAMBRE 2	9 M2
BAIN	6,4 M2
WC	1,9 M2
DEGAGT	4,7 M2
SURFACE HABITABLE	68,3 M2
TERRASSE	14,5 M2

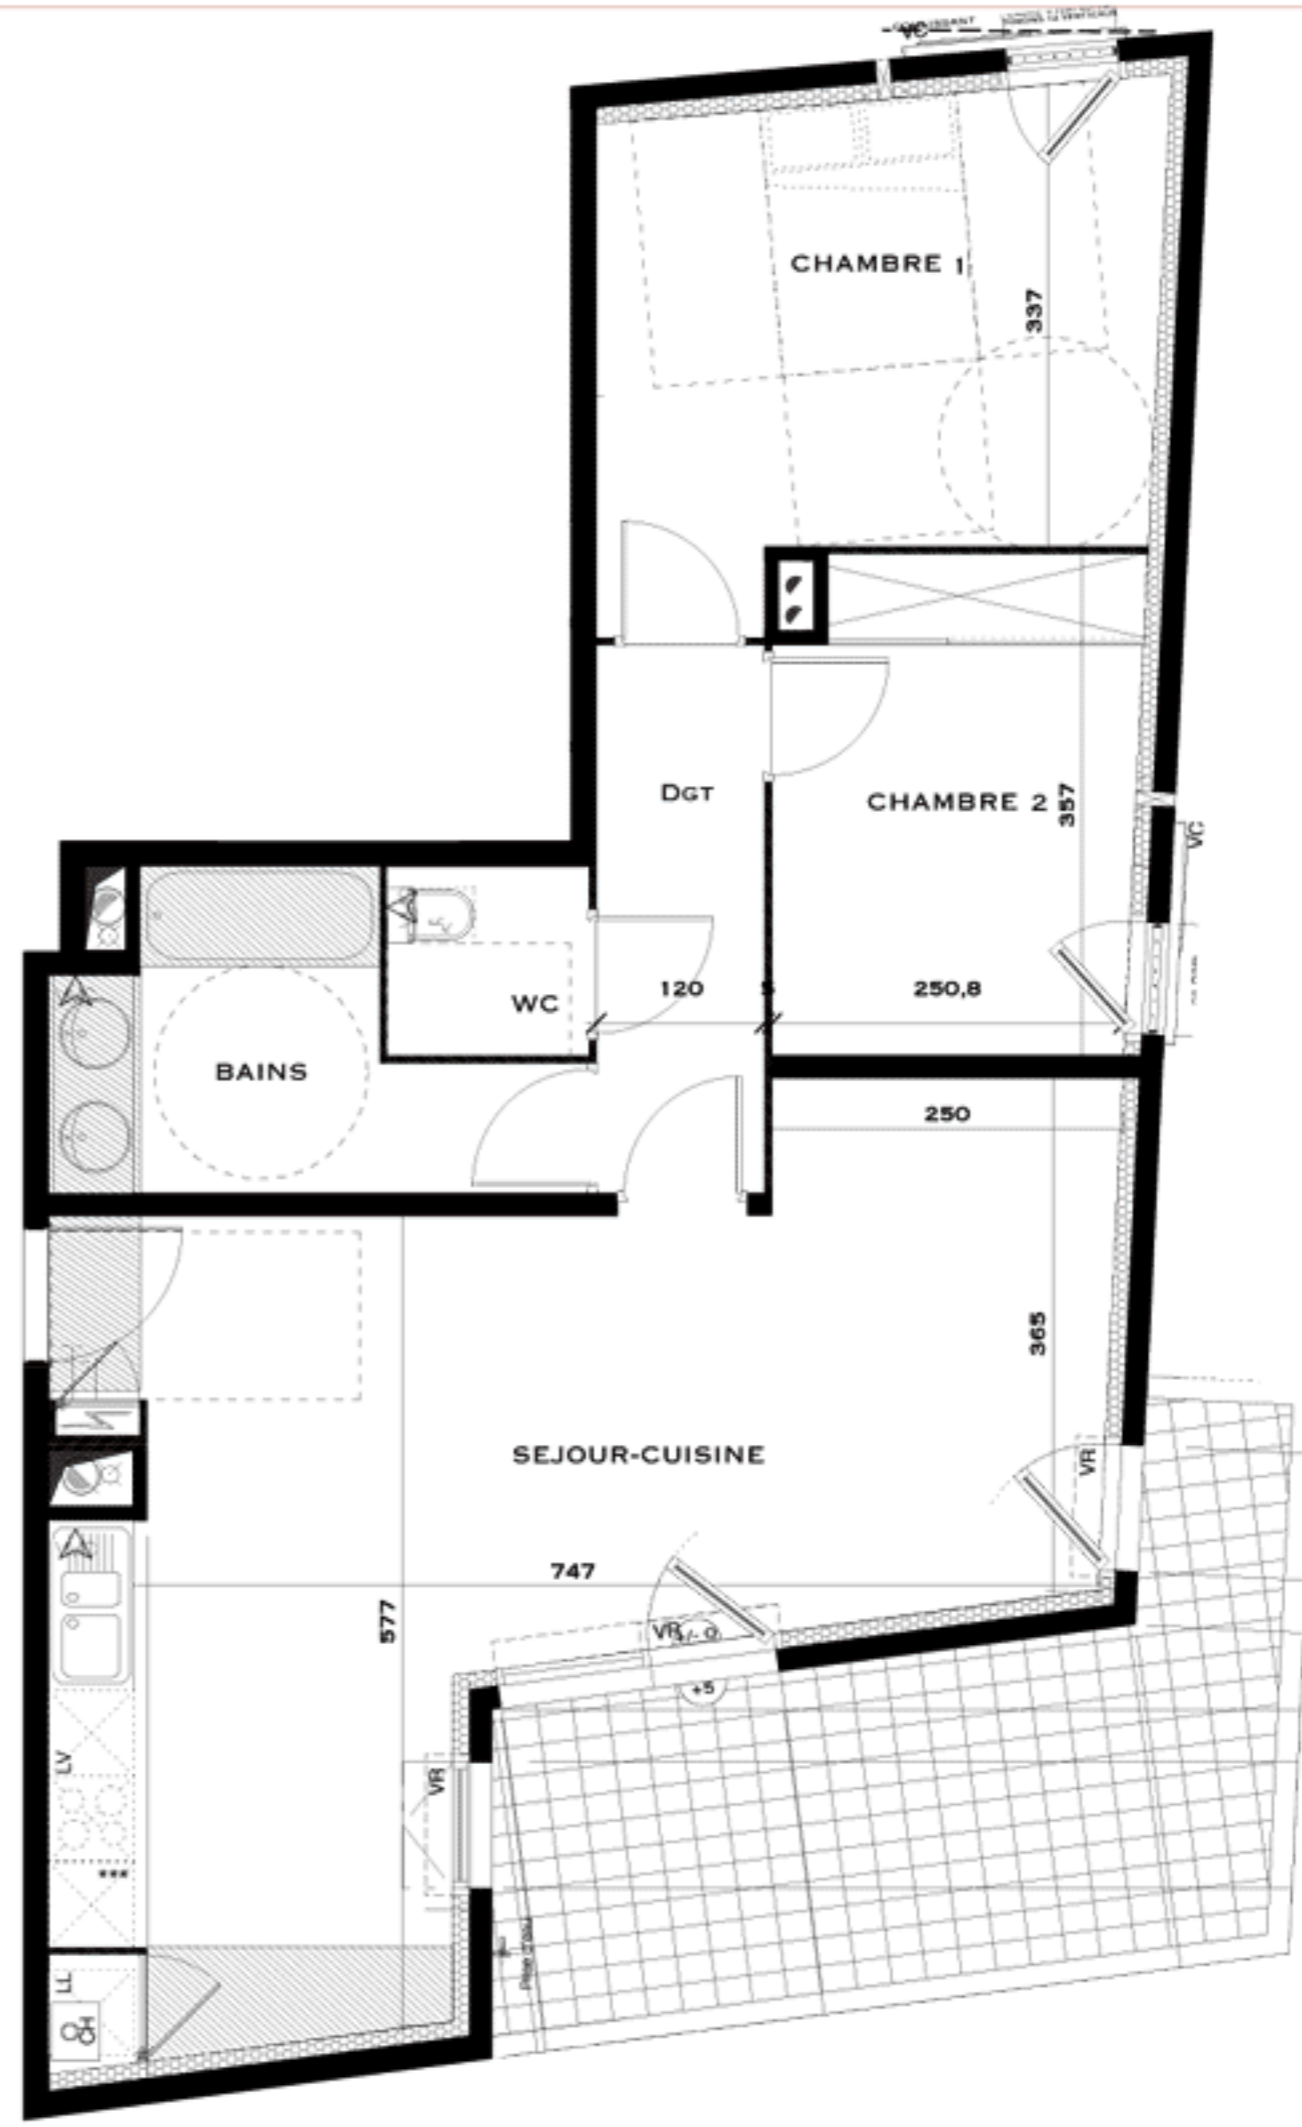

NOTA:
 LE PRÉSENT DOCUMENT EST UN PLAN DE COMMERCIALIZATION. IL EXPRIME LA FIGURE ET LES DISPOSITIONS GÉNÉRALES DE L'APPARTEMENT.
 DES VARIATIONS PEUVENT INTERVENIR EN FONCTION DES TECHNIQUES RÉGLEMENTAIRES DE LA RÉALISATION, TANT EN CE QUI CONCERNE LES DIMENSIONS LIBRES QUE L'ÉQUIPEMENT.
 LES SURFACES INDICUÉES SONT APPROXIMATIVES.
 LES SORTIES FAUX PLAFOND, CANALISATIONS SONT INDICUÉES À TITRE INDICATIF
 LES RADIATEURS ET LES COFFRES DE VOILETS ROLANTS NE SONT PAS REPRÉSENTÉS.
 TOUS LES ÉQUIPEMENTS DE CUISINE SONT NON FOURNIS.

