


NIVEAU	TYPE	APPT
R+2	T3	A206

### TABLEAU DES SURFACES

Séjour / Cuisine	21,84m <sup>2</sup>
Entrée y/c placard	2,01m <sup>2</sup>
Salle de bains	4,36m <sup>2</sup>
Buanderie	1,60m <sup>2</sup>
Degagement	4,29m <sup>2</sup>
WC	1,88m <sup>2</sup>
Chambre 1	11,43m <sup>2</sup>
Chambre 2 y/c placard	8,60m <sup>2</sup>
<b>Total Surface Habitable</b>	<b>56,01 m<sup>2</sup></b>
<b>Balcon y/c rangement</b>	<b>23,00m<sup>2</sup></b>

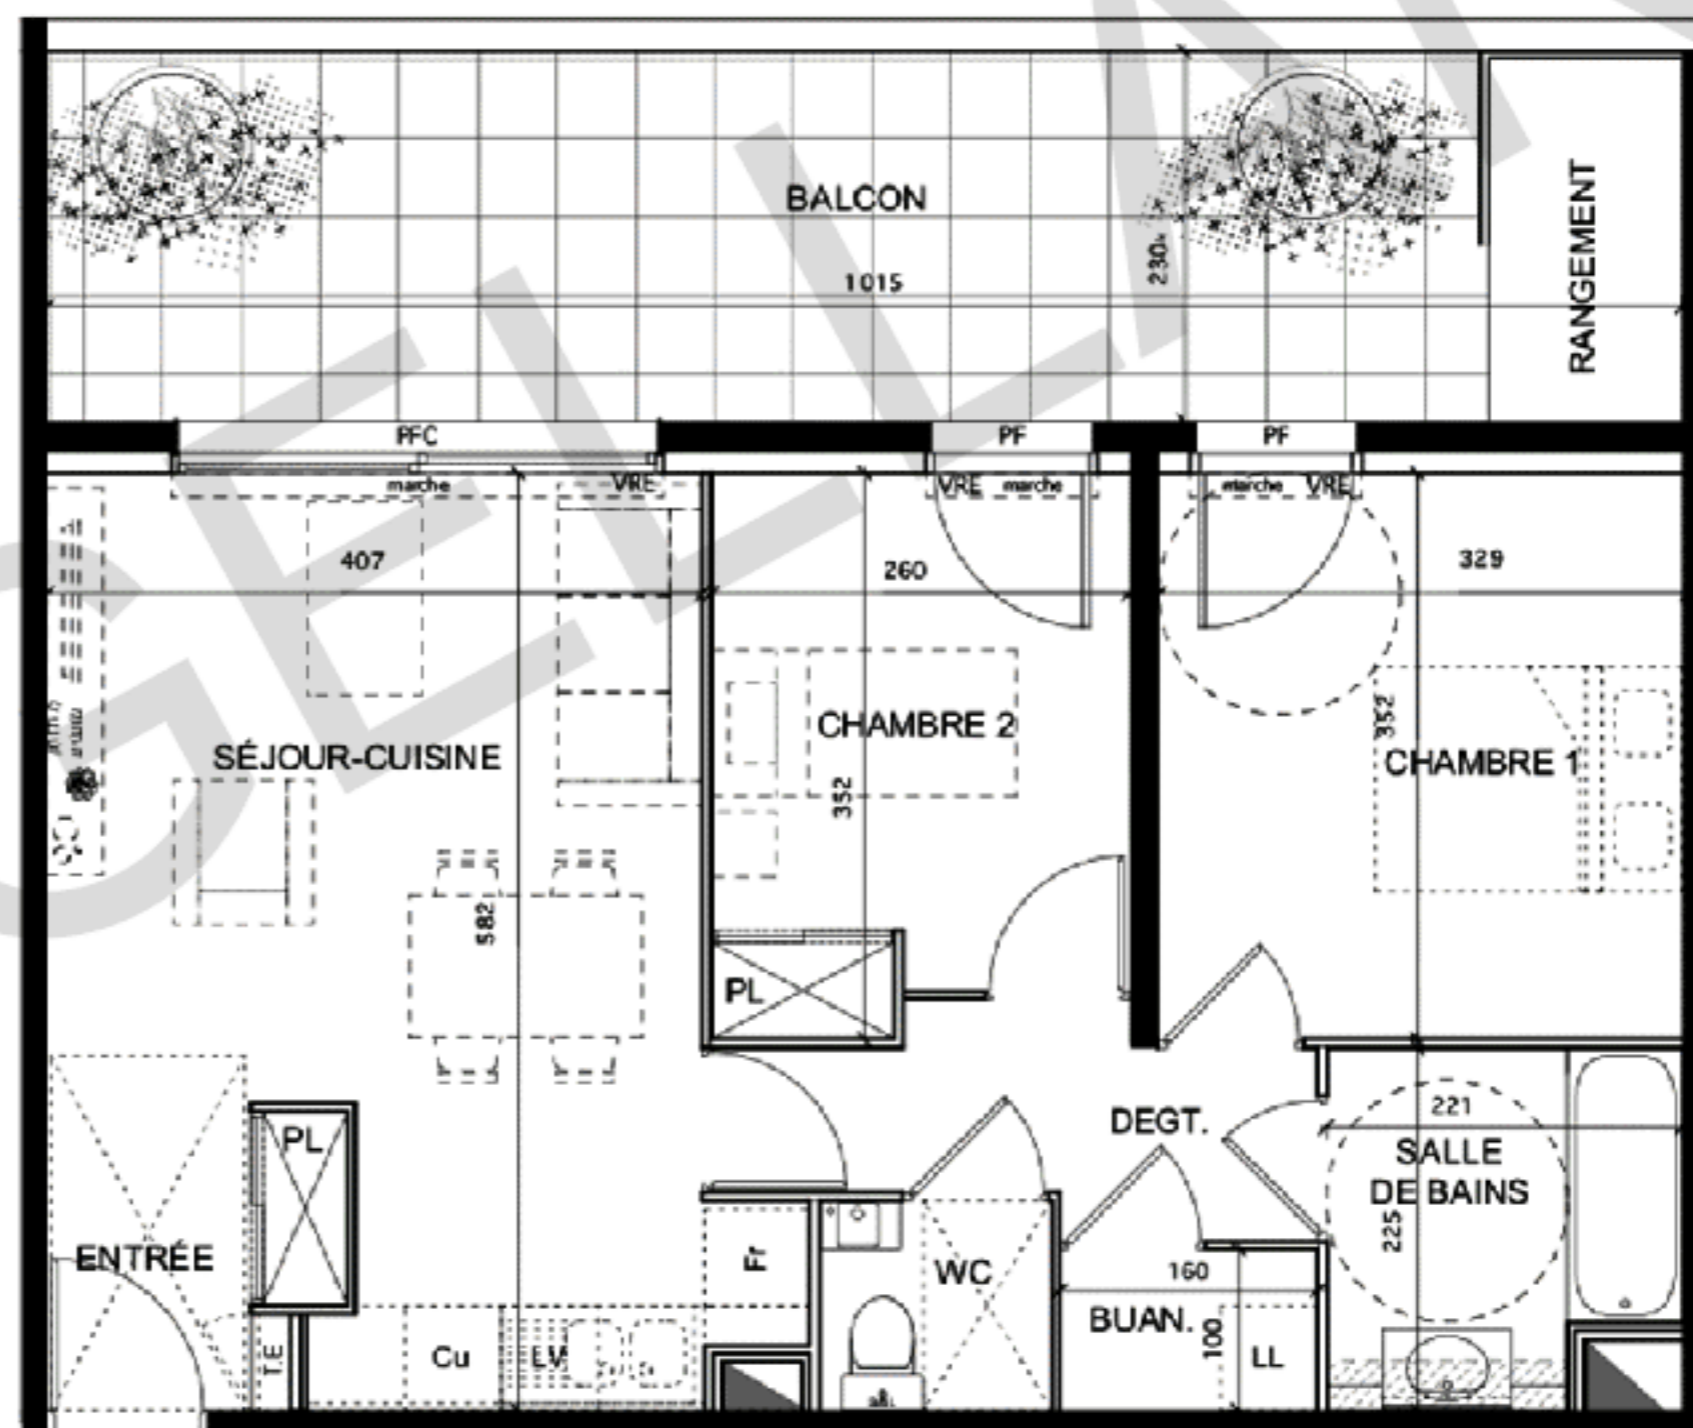

Les surfaces et les côtes des pièces peuvent varier de 8% en fonction des contraintes techniques.  
 Les surfaces hachurées correspondent à des plafonds ou soffites d'une hauteur minimale de 2,15m dont l'emprise n'est pas définitive.  
 Les éléments dessinés en pointillés le sont à titre indicatif et sont non-contractuels.  
 Les retombées de poutres, soffites et faux-plafonds ne sont pas toutes représentées.

