
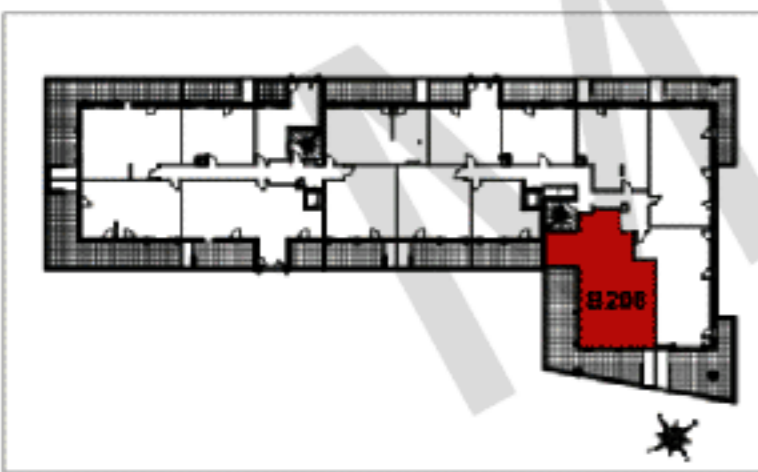


NIVEAU R+2  
 TYPE T4  
 APPT B208

**TABLEAU DES SURFACES**

Séjour / Cuisine	35,47 m <sup>2</sup>
Entrée	4,11 m <sup>2</sup>
Degagement 1 et 2 y/c pl.	1,89 m <sup>2</sup> / 5,40 m <sup>2</sup>
Salle de bains 1	4,44 m <sup>2</sup>
WC	2,74 m <sup>2</sup>
Cellier/ buanderie	2,35 m <sup>2</sup>
Chambre 1 y/c salle d'eau	15,54 m <sup>2</sup>
Chambre 2 y/c placard	10,52 m <sup>2</sup>
Chambre 3	10,72 m <sup>2</sup>
<b>Total Surface Habitable</b>	<b>93,46 m<sup>2</sup></b>
<b>Balcon y/c rangement</b>	<b>52,00 m<sup>2</sup></b>

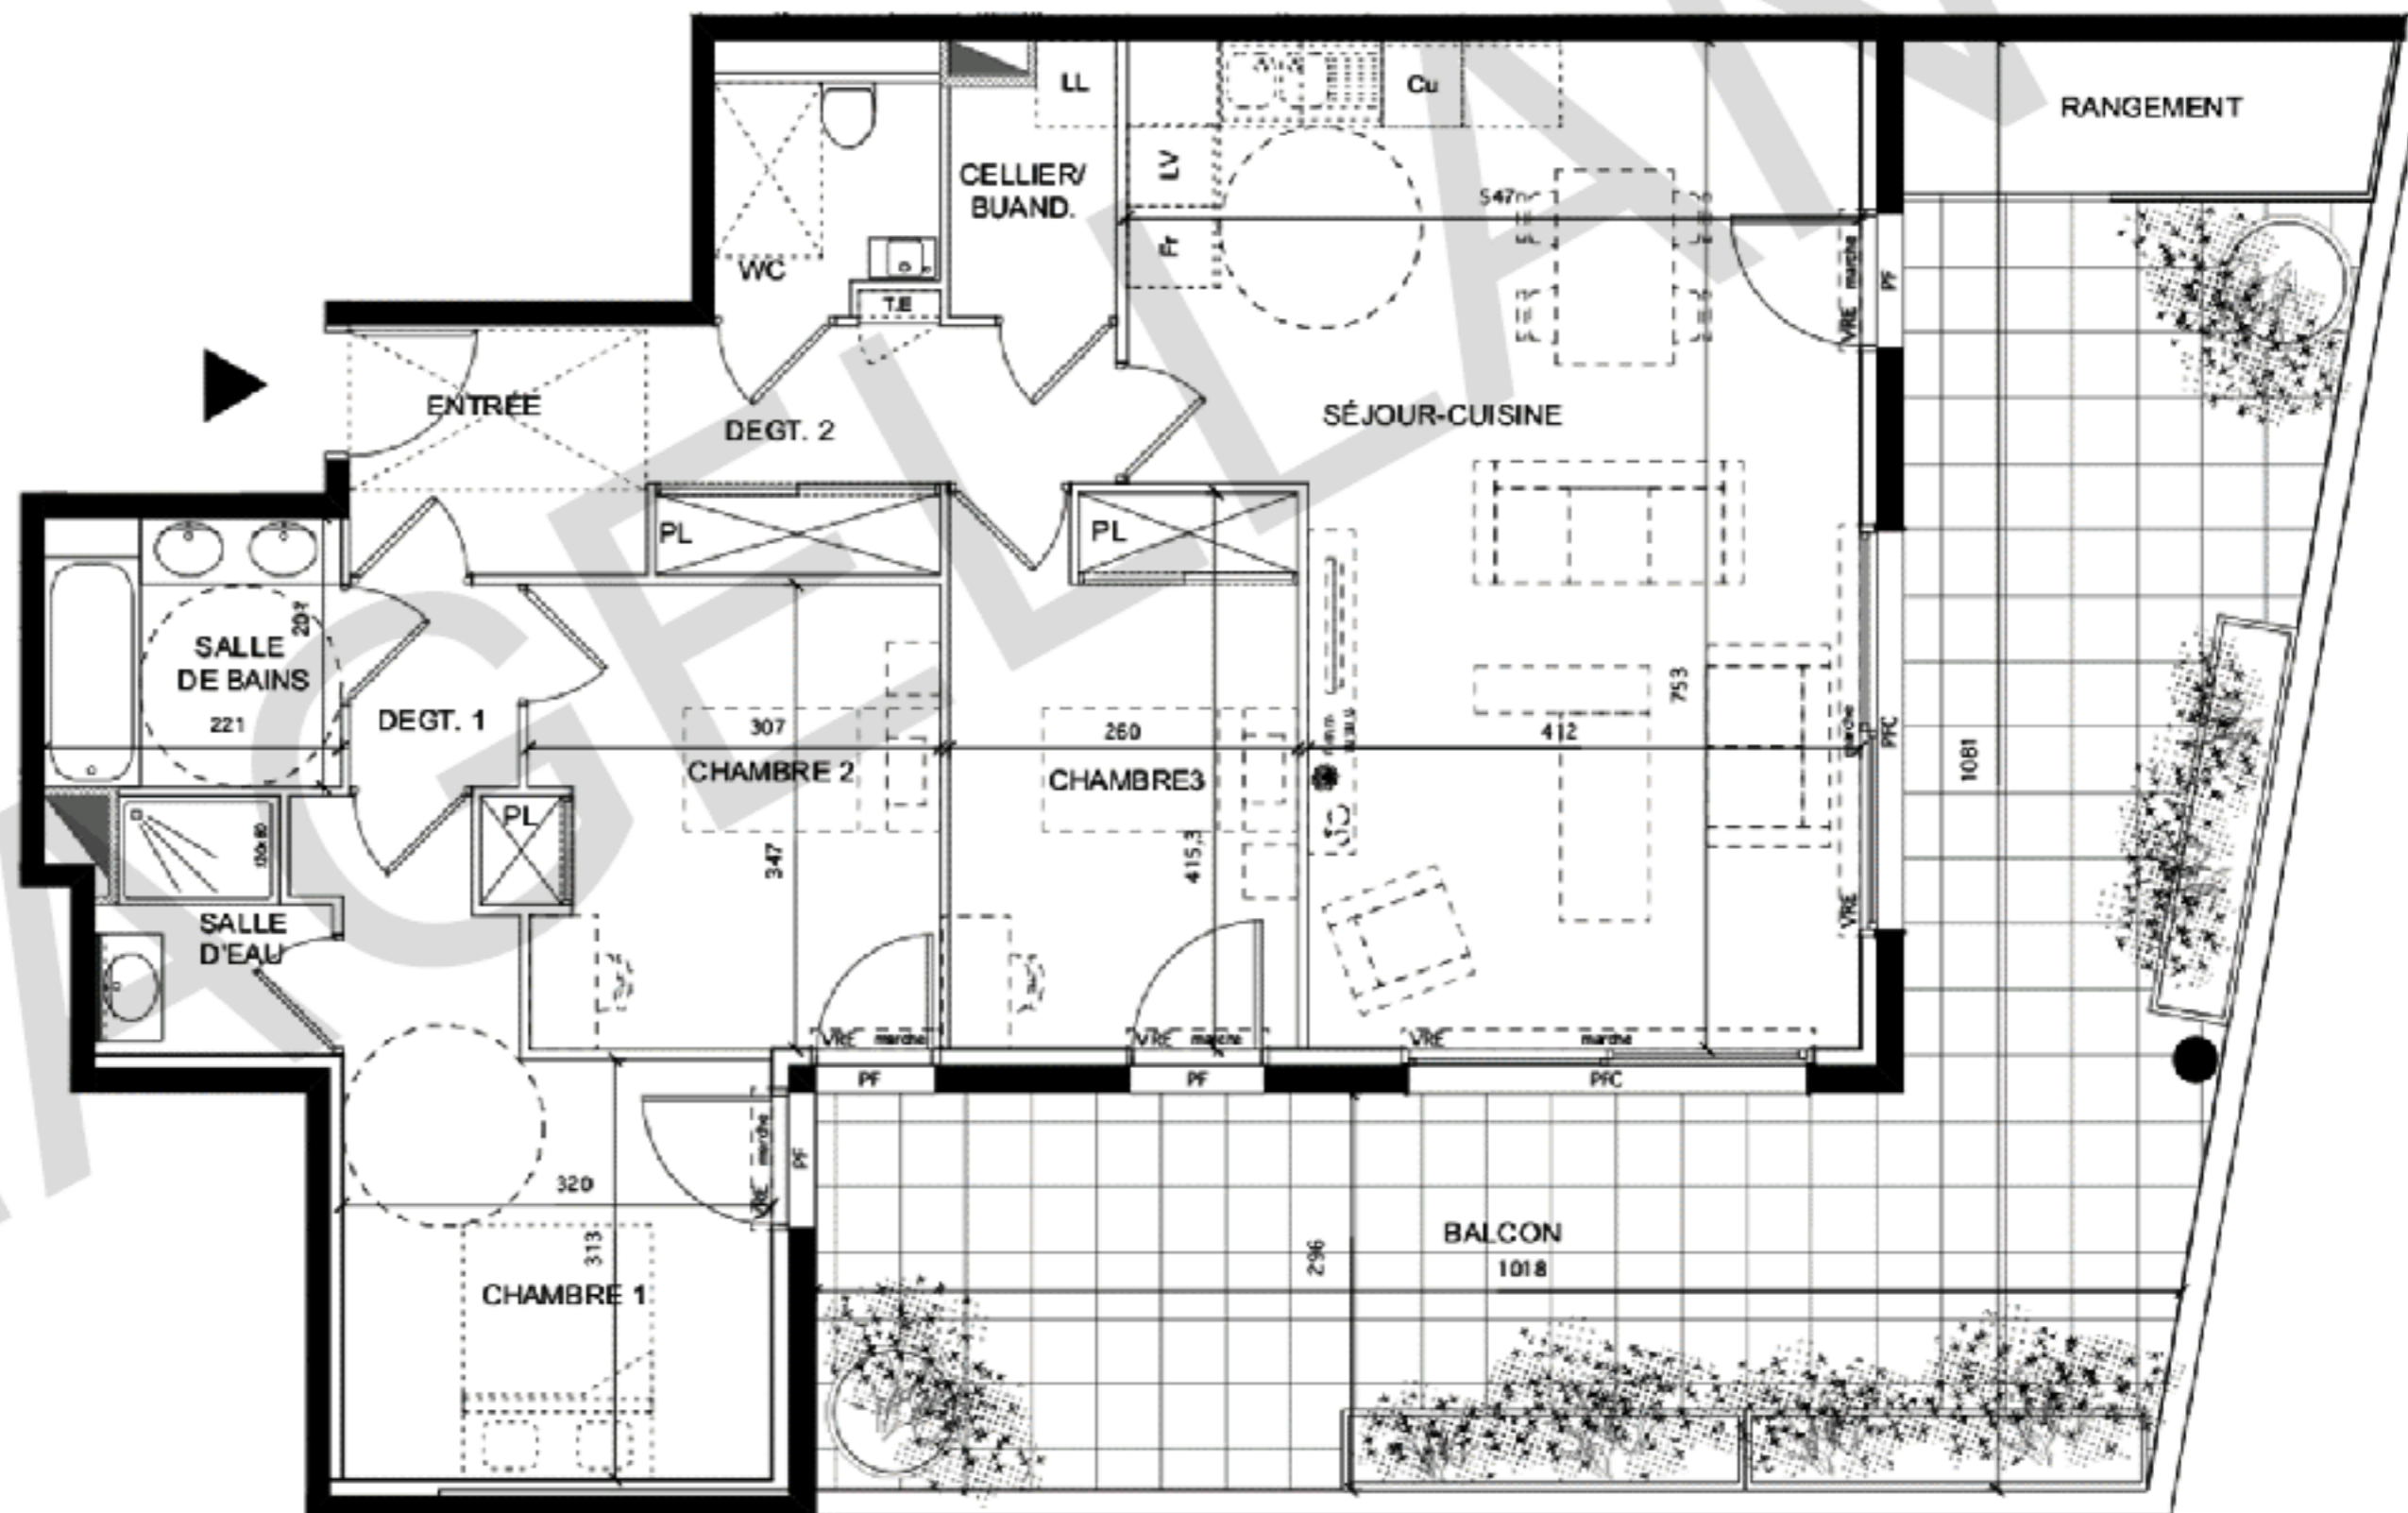

Les surfaces et les côtes des pièces peuvent varier de 8% en fonction des contraintes techniques.  
 Les surfaces hachurées correspondent à des plafonds ou soffites d'une hauteur minimale de 2,15m dont l'emprise n'est pas définitive.  
 Les éléments dessinés en pointillés le sont à titre indicatif et sont non-contractuels.  
 Les retombées de poutres, soffites et faux-plafonds ne sont pas toutes représentées.

