

NIVEAU

2

TYPE

T2

N°

B205


Tableau surfaces

|                    |                     |
|--------------------|---------------------|
| Séjour / Cuisine   | 22.7 m <sup>2</sup> |
| Chbr1              | 12.4 m <sup>2</sup> |
| SdE/WC             | 6.1 m <sup>2</sup>  |
| Surface Habitable  | 41.2 m <sup>2</sup> |
| Balcon             | 9.1 m <sup>2</sup>  |
| Surface extérieure | 9.1 m <sup>2</sup>  |



Des modifications sont susceptibles d'être apportées à ce plan en fonction des nécessités techniques tant en ce qui concerne les dimensions libres que les équipements. Les surfaces indiquées sont approximatives, les retombées, les soffites, les faux-plafonds, la dimension des gaines techniques ainsi que l'emplacement des équipements sont figurés à titre indicatif. Les canalisations et les radiateurs ne sont pas représentés.

0 0.5 1 1.5

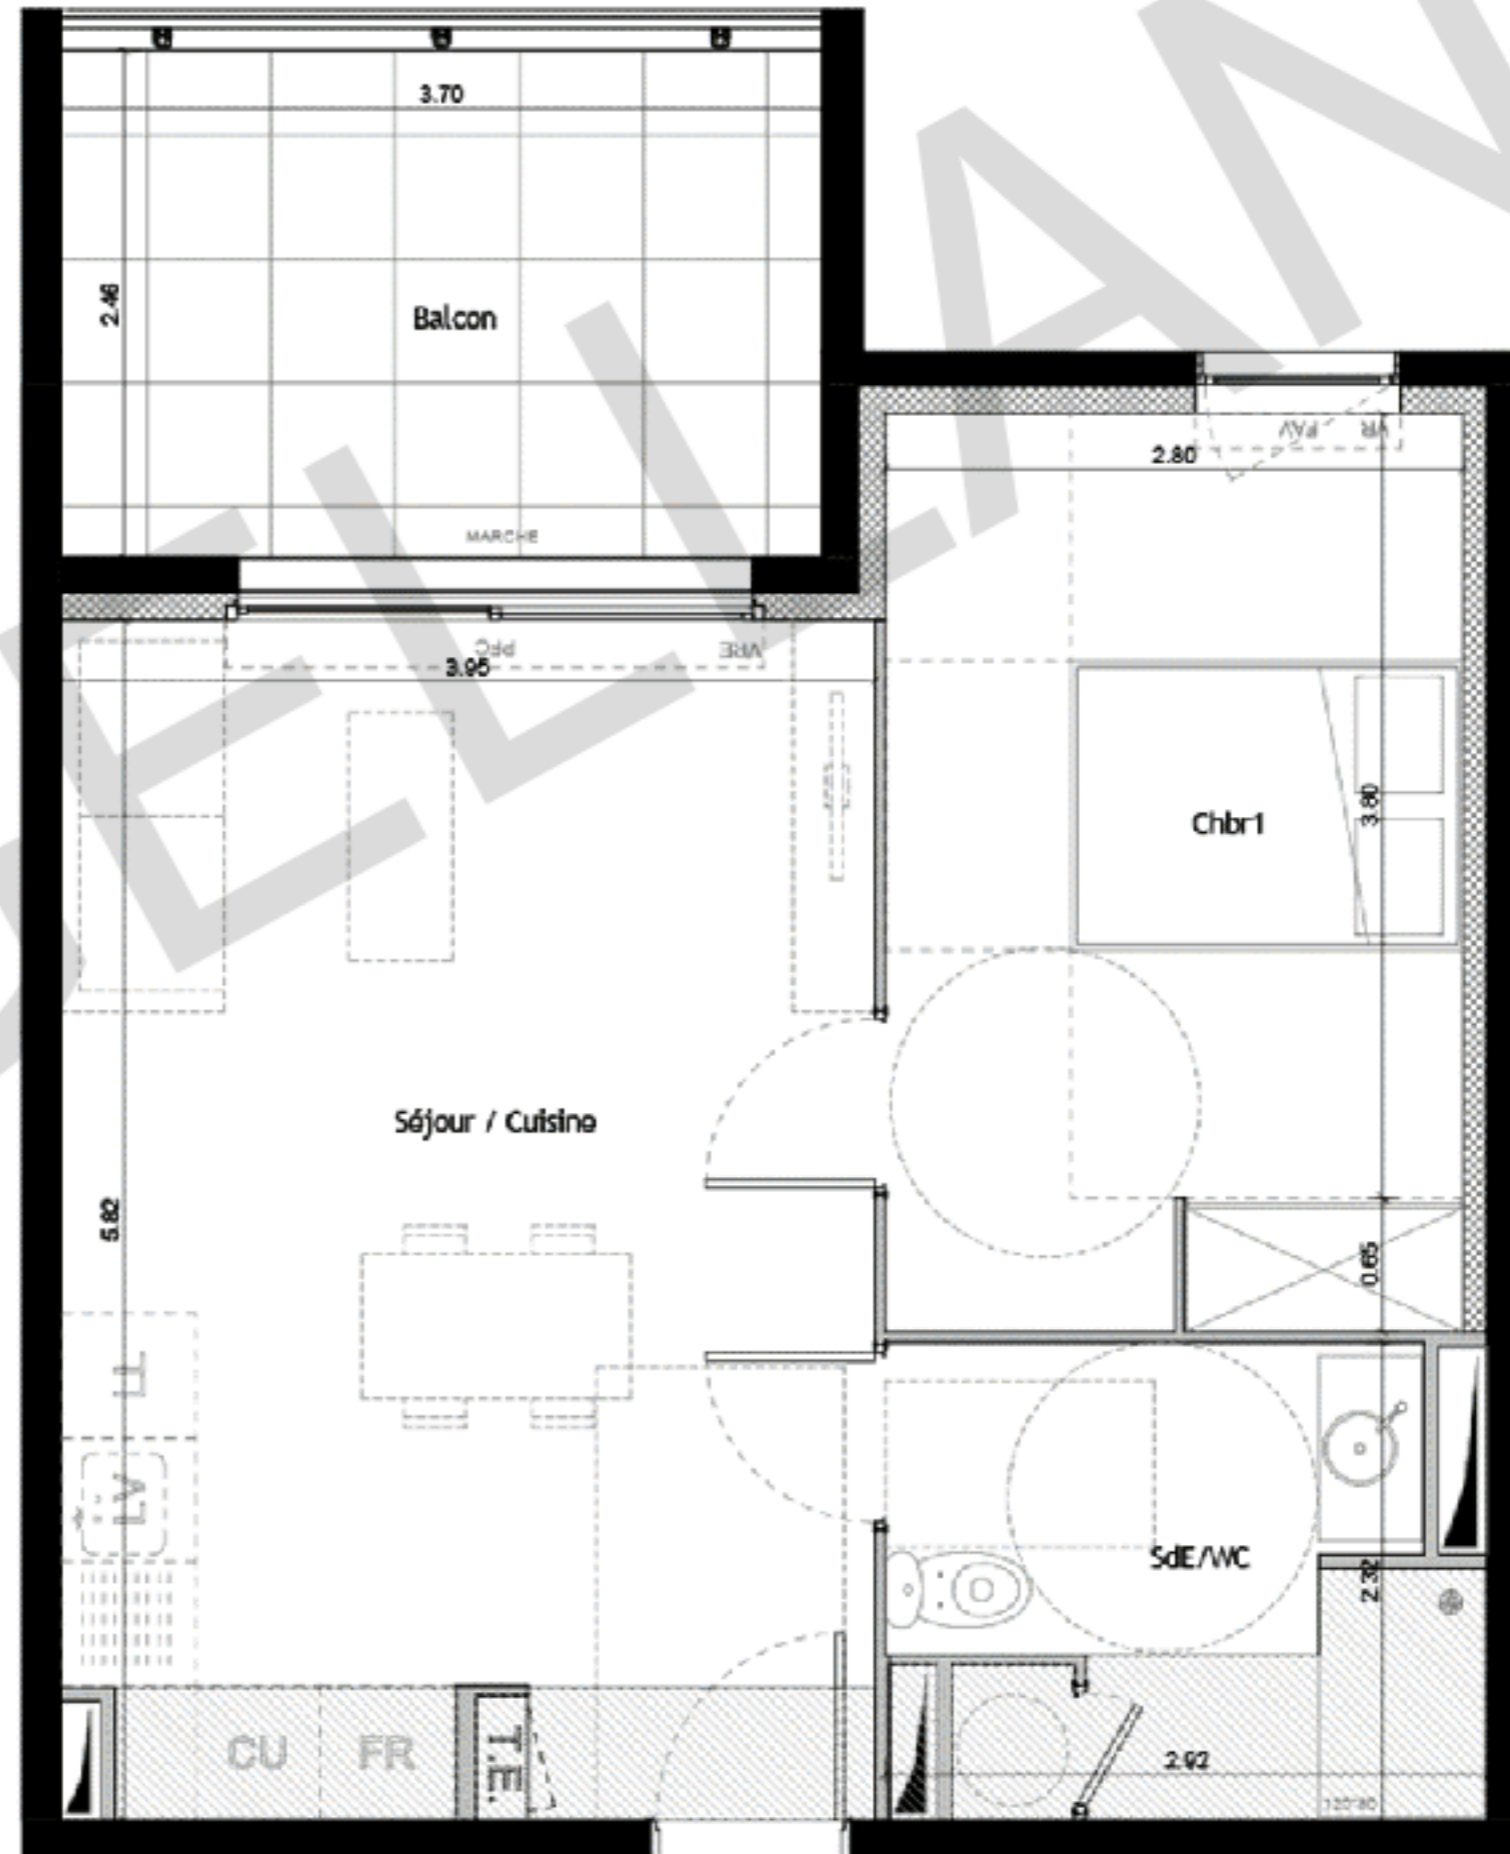

PLAN PROVISOIRE  
06/03/17

