

NIVEAU

2

TYPE

T2

N°

B206


Tableau surfaces

Séjour / Cuisine	22.7 m <sup>2</sup>
Chbr1	12.4 m <sup>2</sup>
SdE/WC	6.1 m <sup>2</sup>
Surface Habitable	41.2 m <sup>2</sup>
Balcon	9.1 m <sup>2</sup>
Surface extérieure	9.1 m <sup>2</sup>



Des modifications sont susceptibles d'être apportées à ce plan en fonction des nécessités techniques tant en ce qui concerne les dimensions libres que les équipements. Les surfaces indiquées sont approximatives, les retombées, les soffites, les faux-plafonds, la dimension des gaines techniques ainsi que l'emplacement des équipements sont figurés à titre indicatif. Les canalisations et les radiateurs ne sont pas représentés.

0 0.5 1 1.5

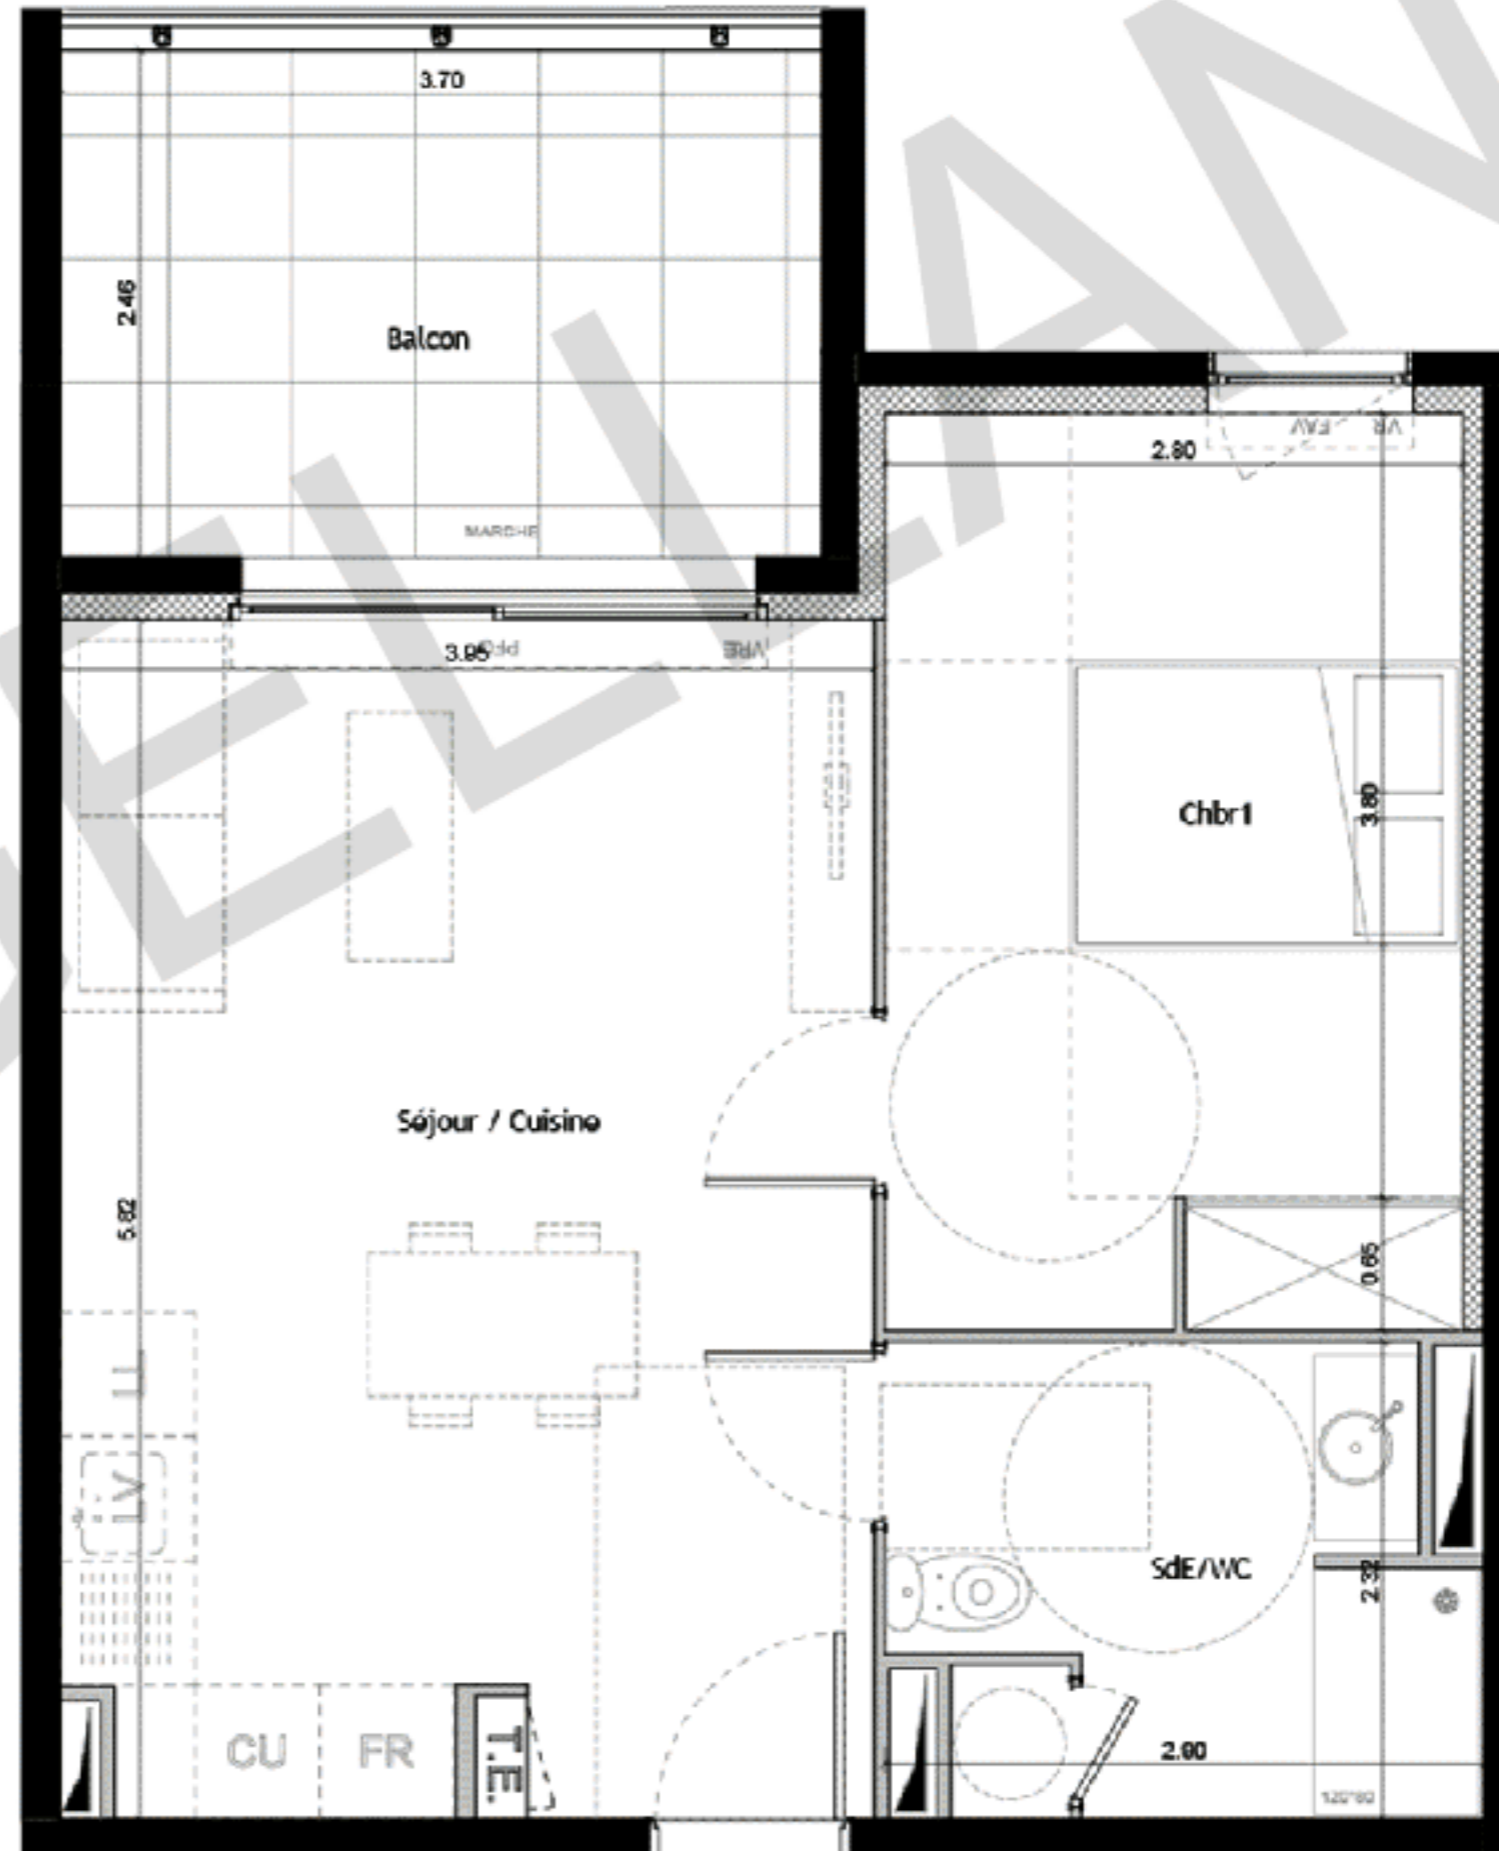

PLAN PROVISOIRE  
06/03/17

