



Tableau électrique




Gaine technique



Kitchenette



Porte-Fenêtre

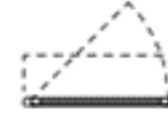


Fenêtre

VR = Volet Roulant



Sèche Serviettes

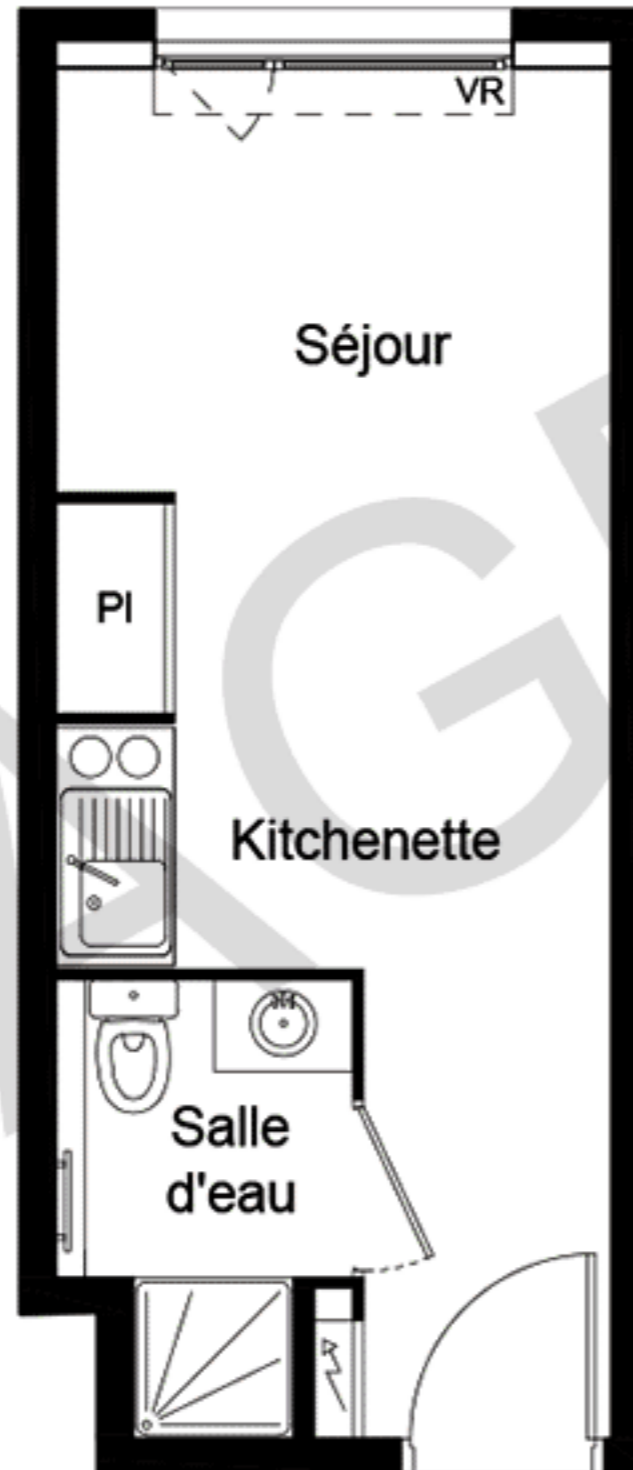

Logement n°

007

T1

RDC

TABLEAU DES SURFACES HABITABLES

Séjour - Kitchenette + PI	15,95 m ²
Salle d'eau	2,90 m ²
TOTAL Surface habitable :	18,85 m²

0 1 2 3m



Des modifications sont susceptibles d'être apportées à ce plan en fonction des nécessités techniques et en ce qui concerne les équipements. Les surfaces indiquées ainsi que l'encombrement des gaines et de la profondeur des placards sont approximatifs. Les retombées, soffites, faux plafonds pourront être apportés ultérieurement en fonction des nécessités techniques. Les équipements de chauffage ne sont pas représentés sur le plan mais décrits dans la notice sommaire de vente.