
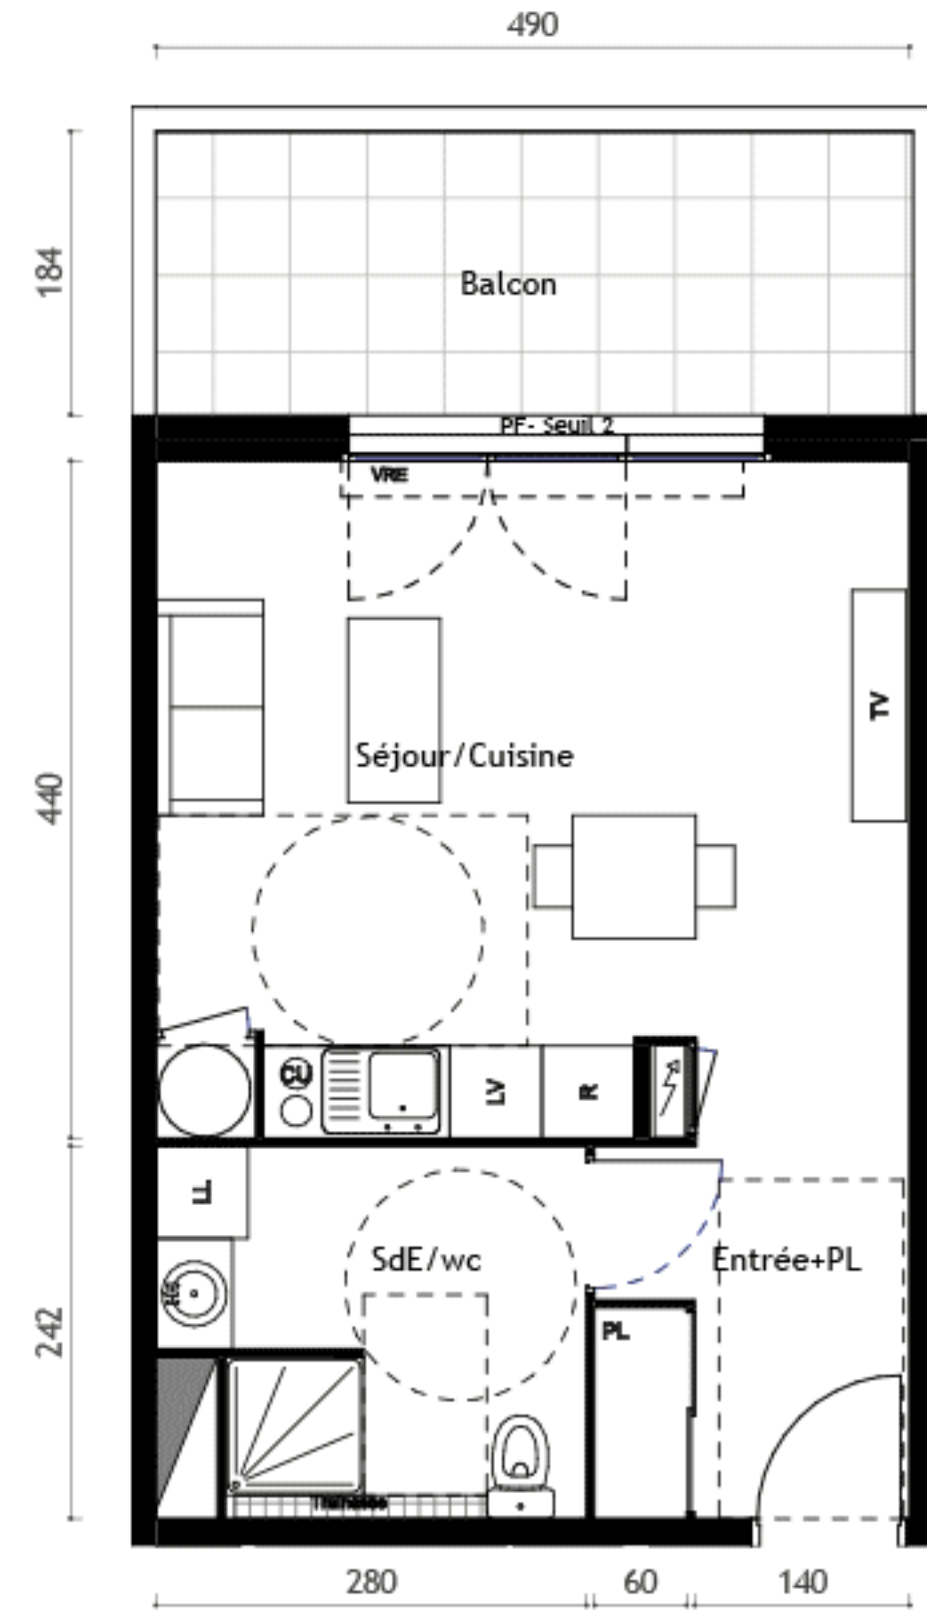


LEGENDE

- Cu Cuisson
- R Réfrigérateur
- LV Lave vaisselle
- LL Lave linge
- Ballon thermodynamique
- ⚡ Tableau électrique
- PL Placard
- VR Volet roulant
- VRE Volet roulant électrique
- Seuil 1 seuil maxi 17 cm
- Seuil 2 seuil maxi 2 cm
- Gaine technique
- ▨ Soffite/ faux-plafond
- ▤ Trainasse
- PF Porte fenêtre 2 vantaux + 1 fixe
- PF Porte fenêtre 1 vantail
- F Fenêtre 1 vantail
- Garde-corps béton
- Garde-corps verre opaque
- Panneaux verticaux serrurerie

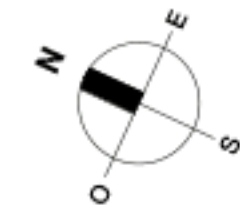

PROVISOIRE

Type : T1

Niveau : R+2 N°Lot : 4207

TABLEAU DES SURFACES

ESPACE JOUR		ESPACE NUIT	
Entrée+PL	4.85 m ²	SdE/wc	6.25 m ²
Séjour/Cuisine	21.60 m ²		

SURFACE HABITABLE : 32.70 m²

SURFACES ANNEXES	
Balcon	9.05 m ²

PRE-COMMERCIALISATION

Date: 05/07/2018



Nota: Des modifications sont susceptibles d'être apportées à ce plan en fonction de nécessités techniques ou réglementaires lors de la réalisation. Les surfaces indiquées sont approximatives conformément à l'article R261-25 du CCH (tolérance 5%). Les retombées, soffites, faux-plafonds, trappes de visites, canalisations et gaines, convecteurs, emplacement des équipements et implantations électriques, ainsi que la hauteur sous plafond et la hauteur des seuils et allèges sont figurés à titre indicatif. Les plantations éventuelles ne sont pas contractuelles. L'équipement électroménager et mobilier éventuellement indiqué sur le plan n'est pas fourni.